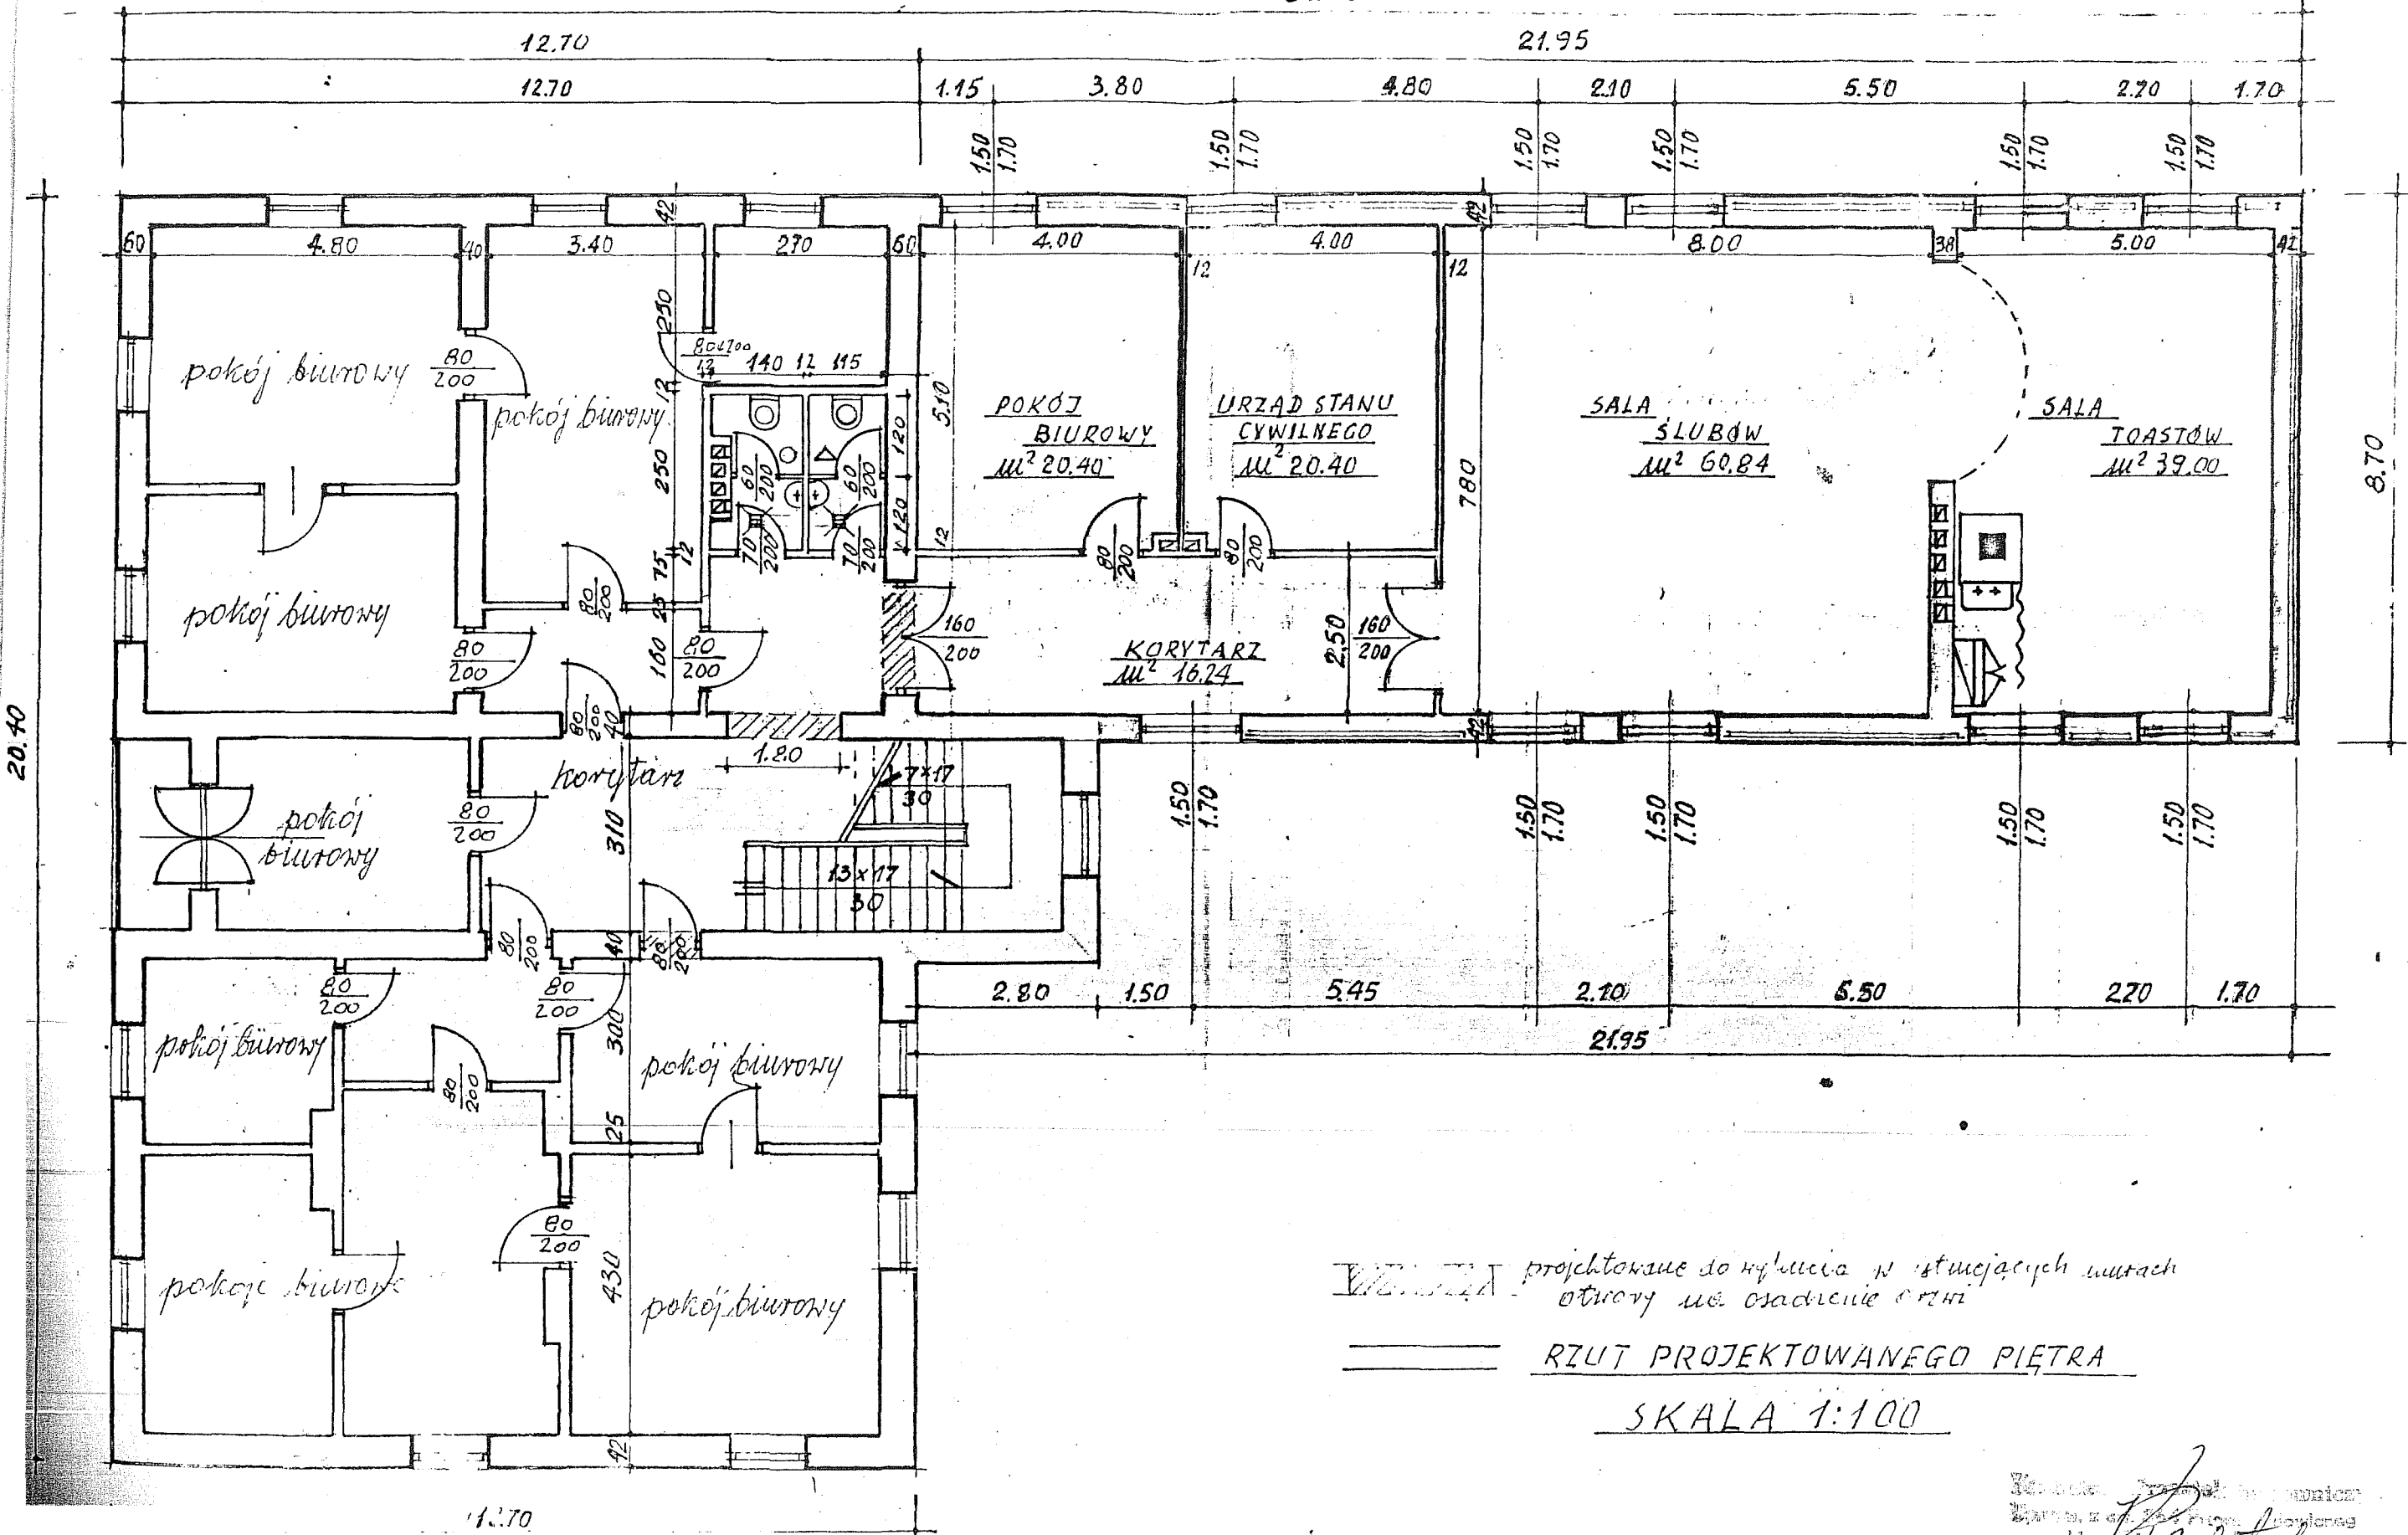
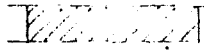



RZUT PARTERU
SKALA 1:100

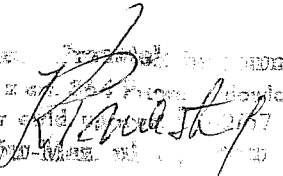
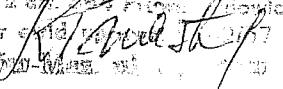
34.65



 projektowane do wykonania w istniejących murach
 otwory na osadzenie drzwi

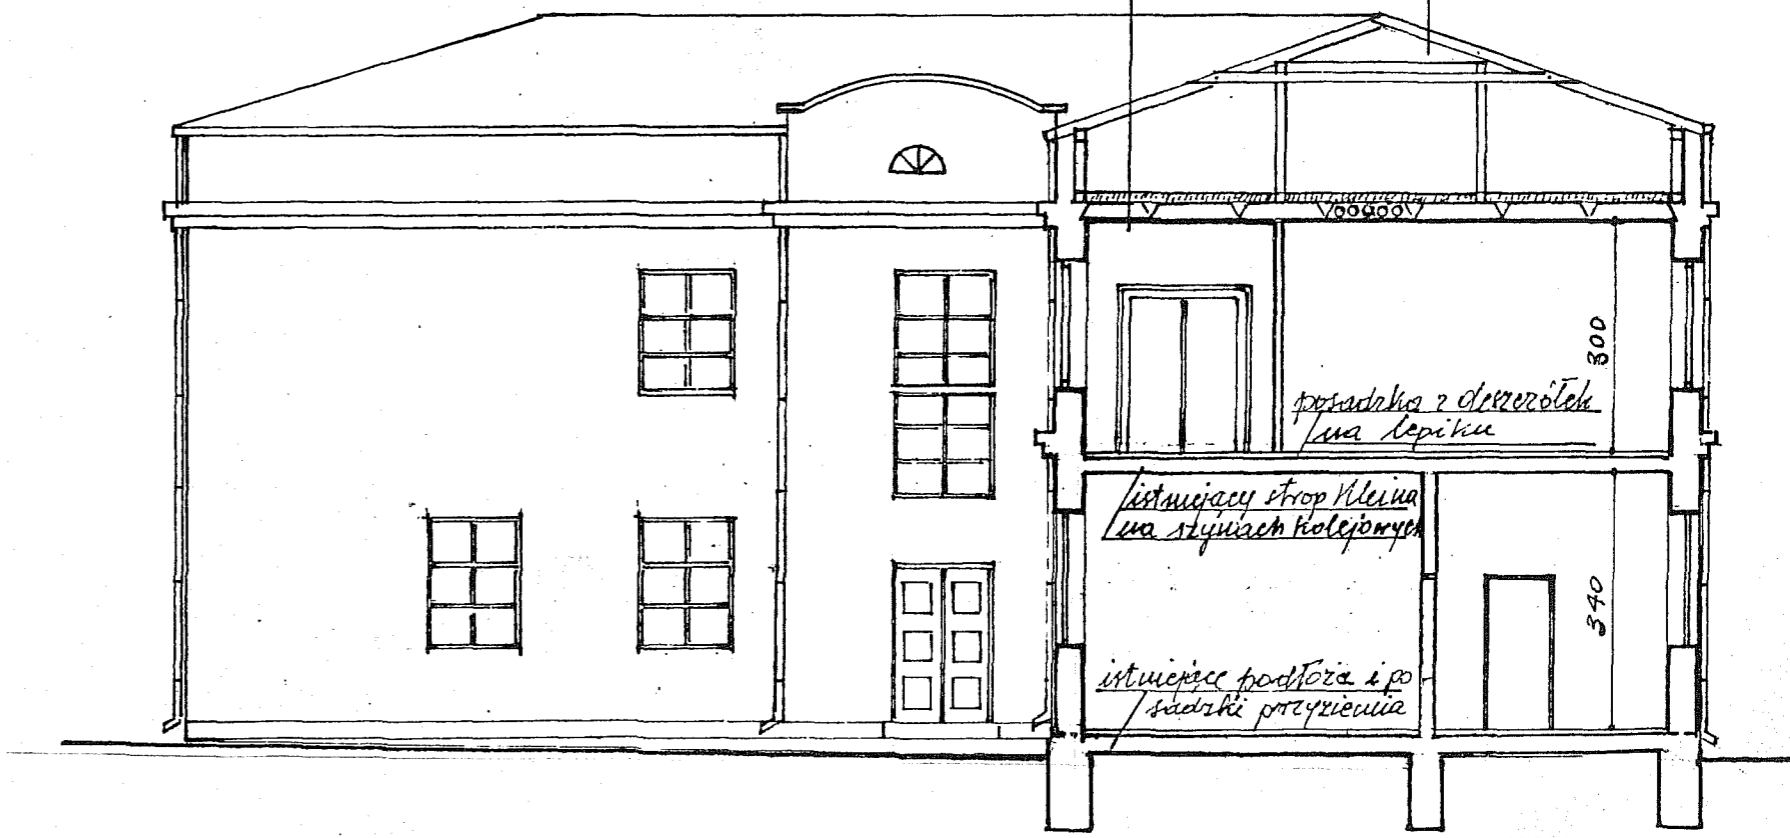
 RZUT PROJEKTOWANEGO PIĘTRA

SKALA 1:100

Projektant: 
 M. inż. 
 Nr. 123456789
 Data: 12.12.2023

warstwa wykończona grub 20 mm z zaprawą cement
 ocieplenie stropu płytą styropianową - grub 5 cm
 izolacja akustyczna - warstwa mineralna grub 20 mm
 warstwa wykończona grub 20 mm pod parkiet
 płyty stropowe kamalok prefabrykowane grub 24 cm
 tyłk cement. na suficie grub 15 mm

pokrycie eternitem falistym
 warstwa popru asfaltowej
 desek na grub 15 mm
 krokwie dachowe 7x14



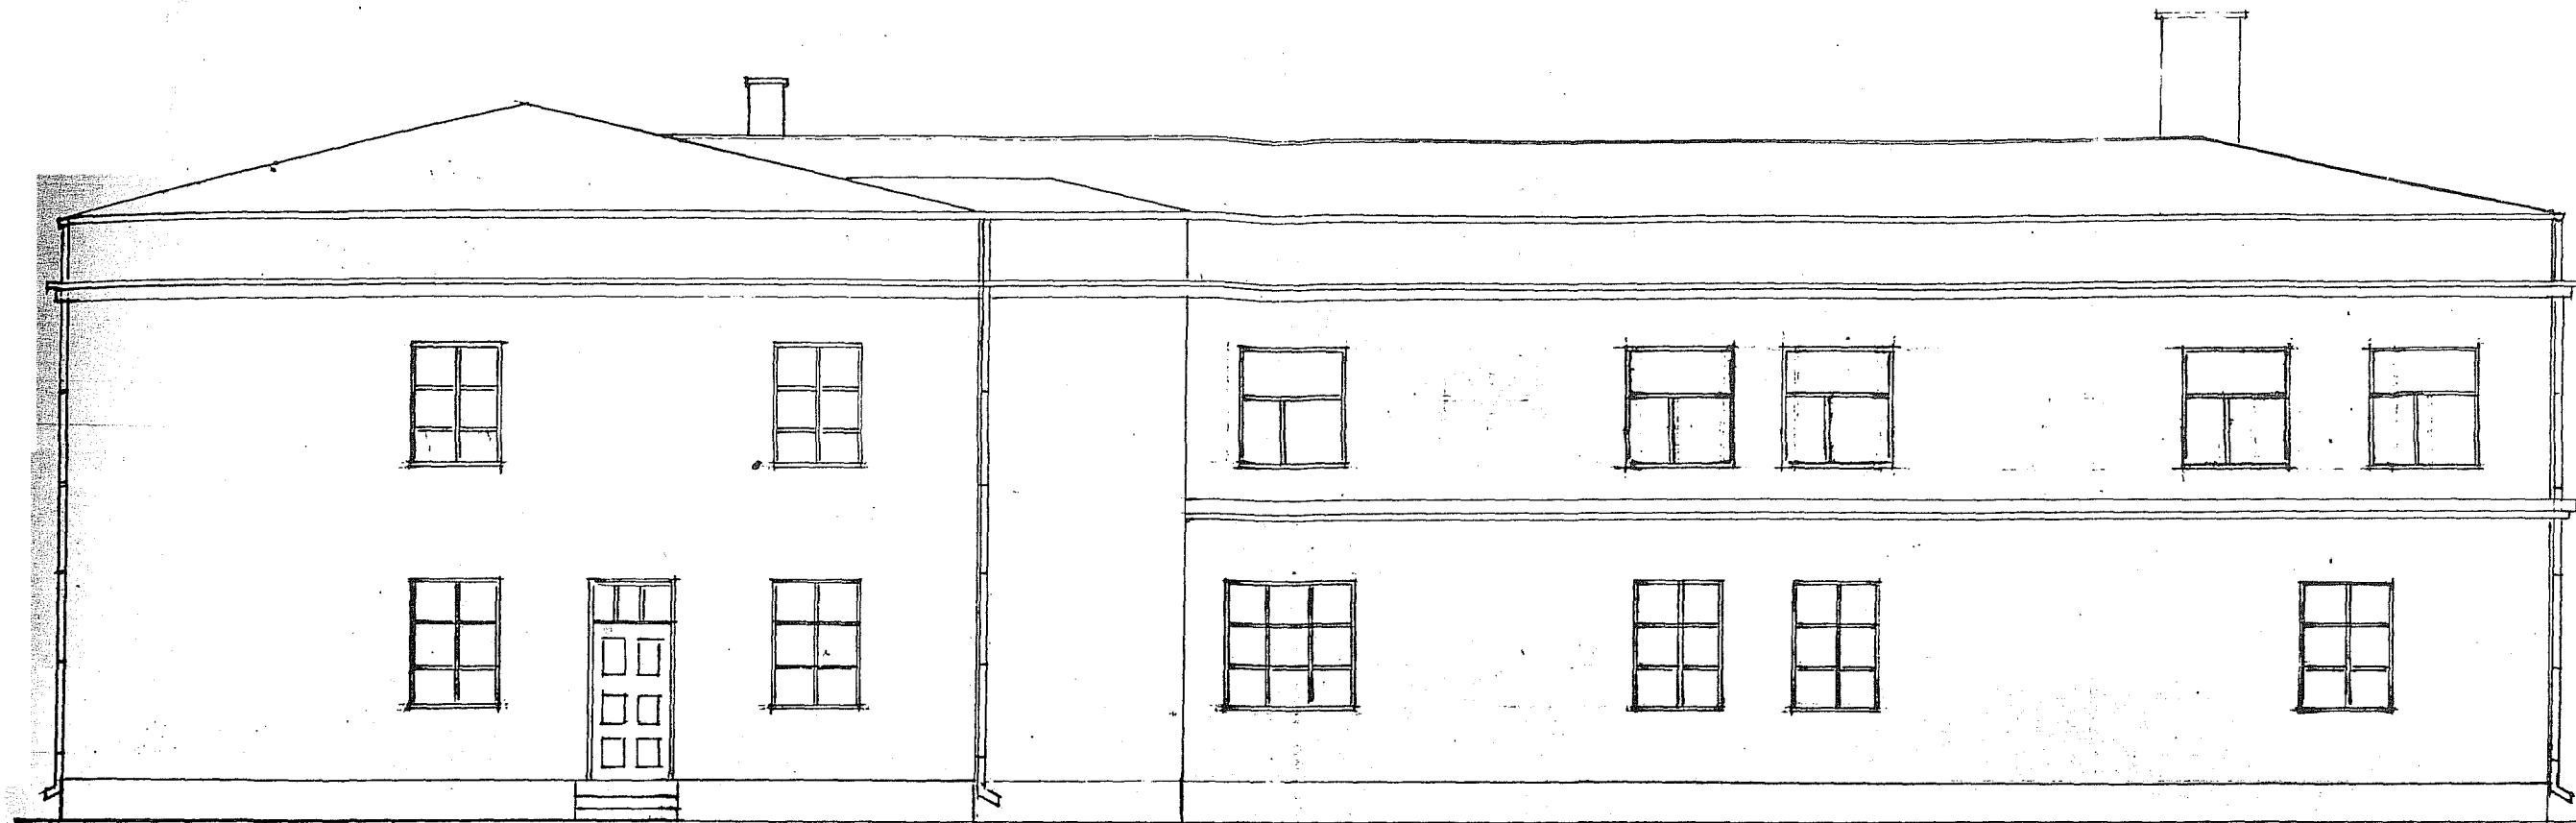
posadki z deszczotek
 na lepiku

istniejący strop kleina
 na słupkach kolejonowych

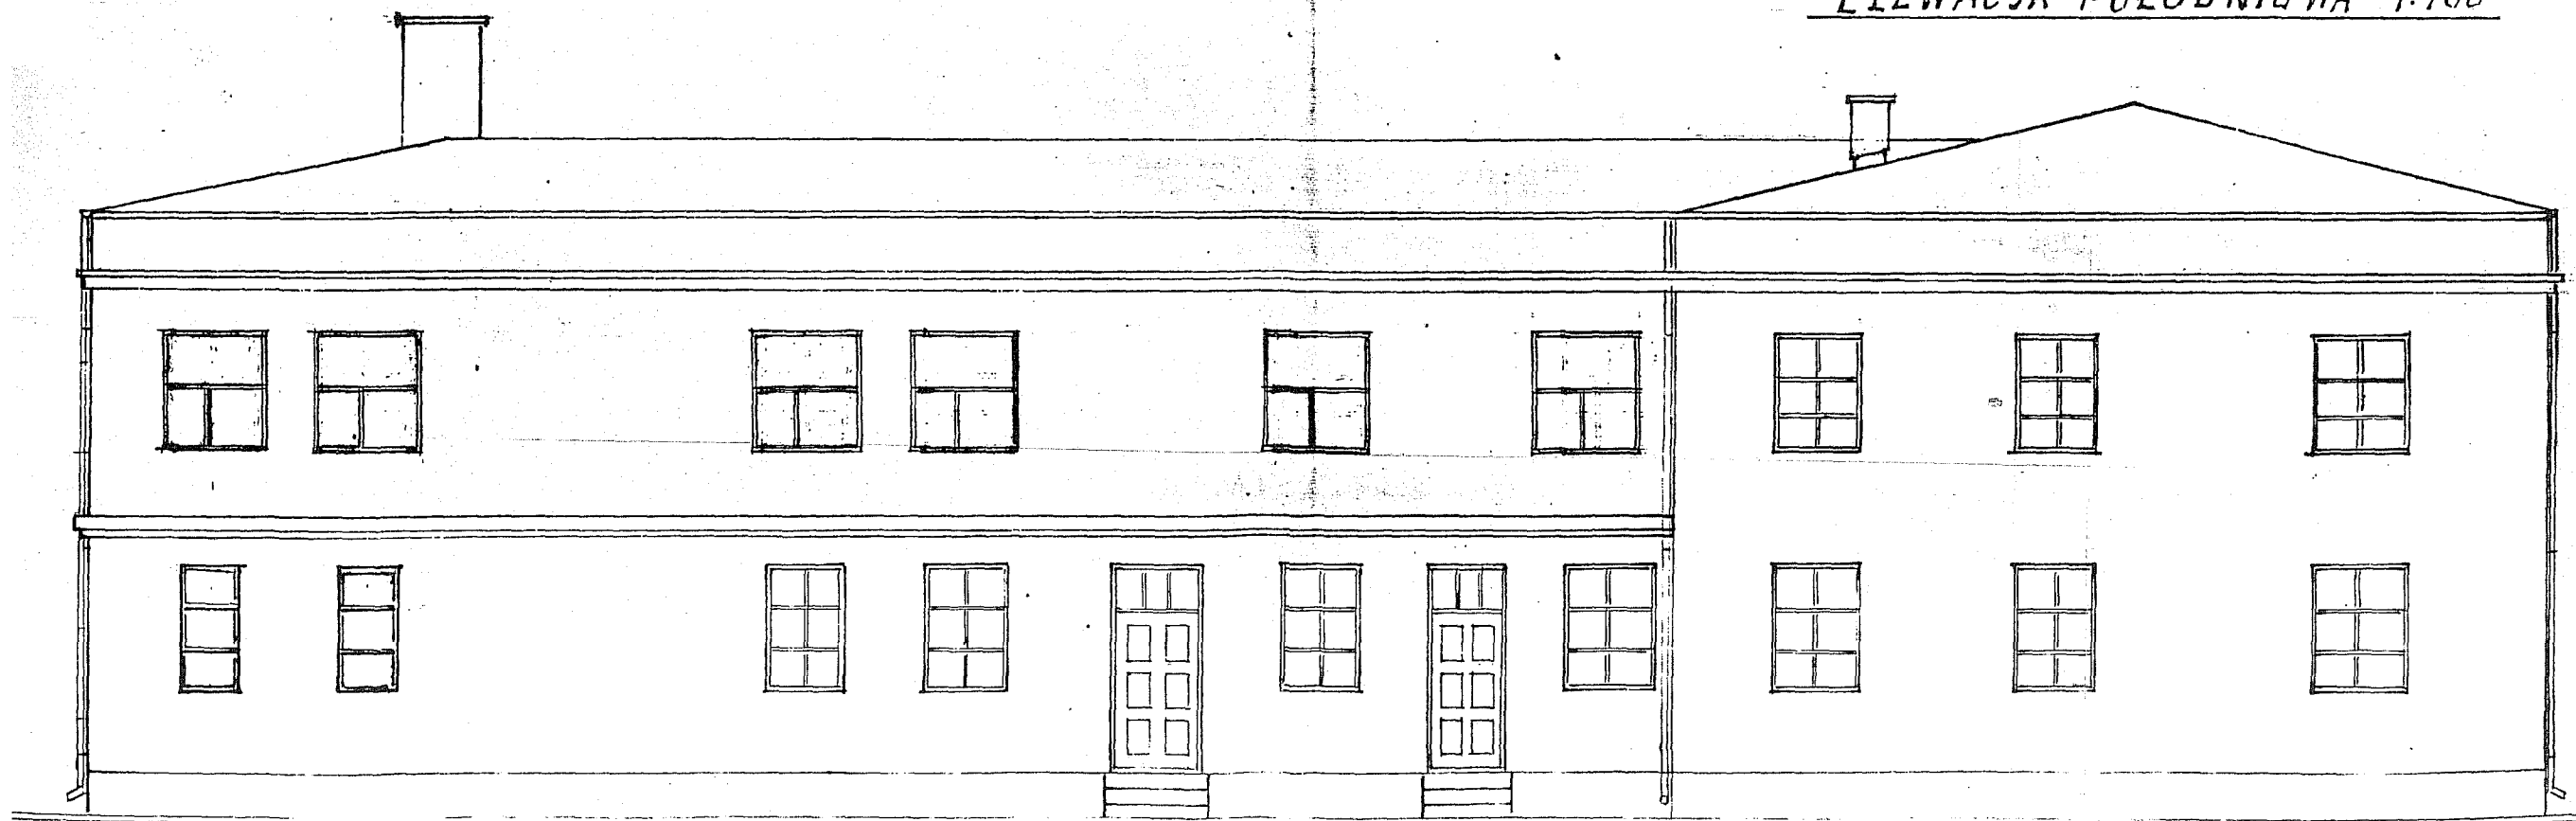
istniejące podłoga i po
 / ścianki przyczepione

PRZEKROJ PIONOWY PRZEZ NADBUDOWANE
 PIĘTRO - SKALA 1:100

Kaziński
 Uprawn. Arch. 24 P...
 ...
 ...




ELEWACJA POŁUDNIOWA 1:100



ELEWACJA PÓŁNOCNA 1:100

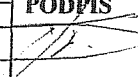
Architekt: *[Signature]*
Projekt: *[Signature]*



NAZWA : URZĄD GMINY WĄSEWO	SKALA 1 : 100
PRZEDMIOT : ELEWACJA ZACHODNIA	DATA 19.03.2003
WŁAŚCICIEL : GMINA WĄSEWO UL. ZASTAWSKA 13	PODPIS 
NR. UPR. BUD : SPEC. - architektoniczna 69/93/OS	Projektant. tech. bud. Mirosław Śniadala

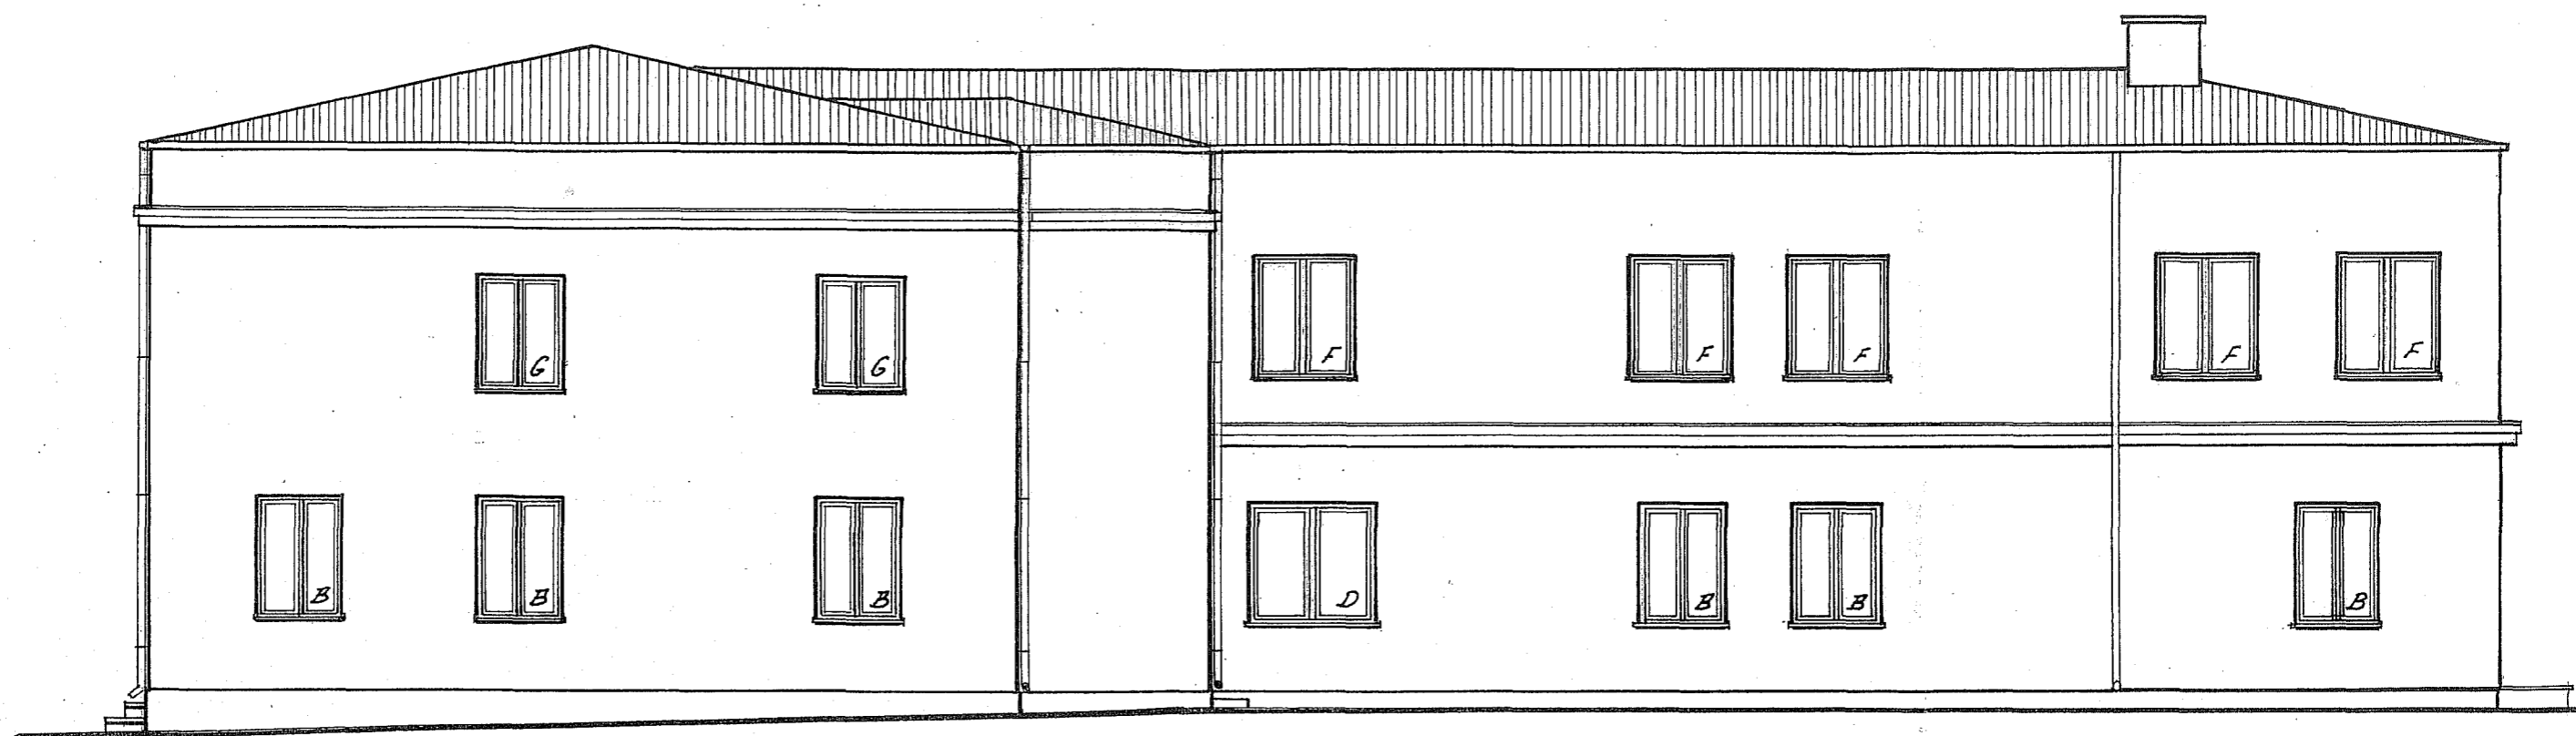
11



NAZWA : URZĄD GMINY WĄSEWO	SKALA 1 : 100
PRZEDMIOT : ELEWACJA WSCHODNIA	DATA 19.03.2003
WŁAŚCICIEL : GMINA WĄSEWO UL. ZASTAWSKA 13	PODPIS 
NR. UPR. BUD : SPEC. - architektoniczna 69/93/OS	Projektant. tech. bud. Mirosław Śniadała

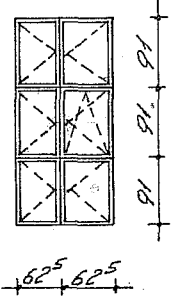
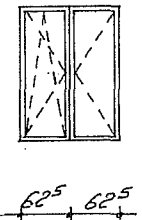
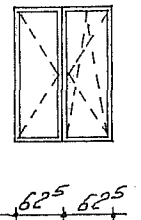
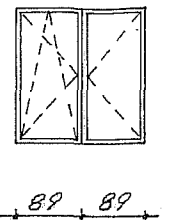
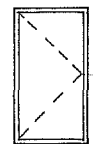
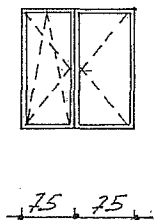
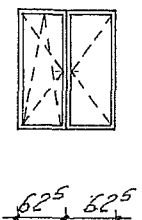
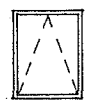
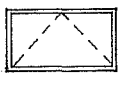

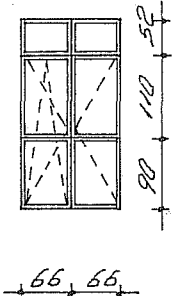


NAZWA : URZĄD GMINY WĄSEWO	SKALA 1 : 100
PRZEDMIOT : ELEWACJA PÓLNOČNA	DATA 19.03.2003
WŁAŚCICIEL : GMINA WĄSEWO UL. ZASTAWSKA 13	PODPIS <i>[Signature]</i>
NR. UPR. BUD : SPEC. - architektoniczna 69/93/OS	Projektant. tech. bud. Mirosław Śniadała



NAZWA : URZĄD GMINY WĄSEWO	SKALA 1 : 100
PRZEDMIOT : ELEWACJA POŁUDNIOWA	DATA 19.03.2003
WŁAŚCICIEL : GMINA WĄSEWO UL. ZASTAWSKA 13	PODPIS
NR. UPR. BUD : SPEC. - architektoniczna 69/93/OS	Projektant. tech. bud. Mirosław Szindala

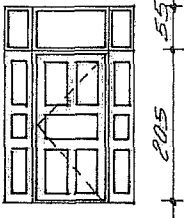
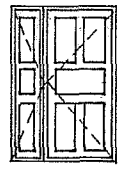
OKNA I DRZWI BALKONOWE Z PVC

OZNACZENIA INDYW.		A	B	C	D	E	F	G	H	J	K	L
SCHEMAT :												
WYMIARY W ŚWIETLE OŚCIEŻY	S _a	128	128	128	181	95	153	128	93	149	113	135
	H _o	276	175	175	175	175	175	165	119	89	58	255
WYMIARY ZEH. OŚCIEŻNICY	S _z	125	125	125	178	92	150	125	90	146	110	132
	H _z	273	172	172	172	172	172	162	116	86	55	252
ILOŚĆ SZTUK		4	14	5	1	2	11	9	1	1	1	1

SCHEMAT ZESTAWIENIOWY OD STRONY ELEWACJI
 WSPÓLCZYNNIK PRZENIKANIA CIEPŁA $U = 1.1 \text{ W/m}^2 \cdot \text{K}$
 INFILTRACJA POWIETRZA $0.5 - 1.0 \text{ M}^3 / (\text{m}^2 \cdot \text{h} \cdot \text{daPa}^{2/3})$

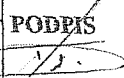
UWAGA : ZE WZGLĘDU NA WYMIANĘ STOLARKI,
 WYMIARY NOWEJ NALEŻY DOPASOWAĆ DO ISTNIEJĄCYCH
 OTWORÓW (JEŻELI ZAJDZIE KONIECZNOŚĆ SKORYGOWAĆ
 WYMIARY W ZAŁĄCZONY ZESTAWIENIU)

NAZWA : URZĄD GMINY WĄSEWO	SKALA 1 : 100
PRZEDMIOT : ZEST. STOLARKI OKIENNEJ PVC	DATA 19.03.2003
WŁAŚCICIEL : GMINA WĄSEWO UL. ZASTAWSKA 13	PODPIS
NR. UPR. BUD. SPEC. - architektoniczna 69/93/OS	Projektant. tech. bud. Mirosław Śniadała

DRZWI ZEWNĘTRZNE					
OZNACZENIE		M		N	
SCHEMAT :					
WYMIARY ZEWN. OŚCIEŻNICY		Sz	170	140	
		HZ	260	205	
WYMIARY SKRZYDEŁ		S	100	30+100	
		H	200	200	
LEWE	PRAWO	-	1	-	1
SZTUK RAZEM		1		1	

SCHEMAT ZESTAWIENIOWY OD STRONY ELEWACJI
WSPÓLCZYNNIK PRZENIKANIA CIEPŁA $U < 2.6 \text{ W/m}^2 \cdot \text{K}$

UWAGA : ZE WZGLĘDU NA WYMIANĘ STOLARKI,
WYMIARY NOWEJ NALEŻY DOPASOWAĆ DO ISTNIEJĄCYCH
OTWORÓW (JEŻELI ZAJDZIE KONIECZNOŚĆ SKORYGOWAĆ
WYMIARY W ZAŁĄCZONY ZESTAWIENIU)

NAZWA : URZĄD GMINY WĄSEWO	SKALA 1:100
PRZEDMIOT : ZEST. STOLARKI DRZWIOWEJ ZEWNĘTRZNEJ	DATA 19.03.2003
WŁAŚCICIEL : GMINA WĄSEWO UL. ZASTAWSKA 13	PODPIS 
NR. UPR. BUD : SPEC. - architektoniczna 60/03/08	Projektant tech. bud. Mirosław Świątek