


RZUT PODDASZA - KONCEPCJA ADAPTACJA SKALA 1:100

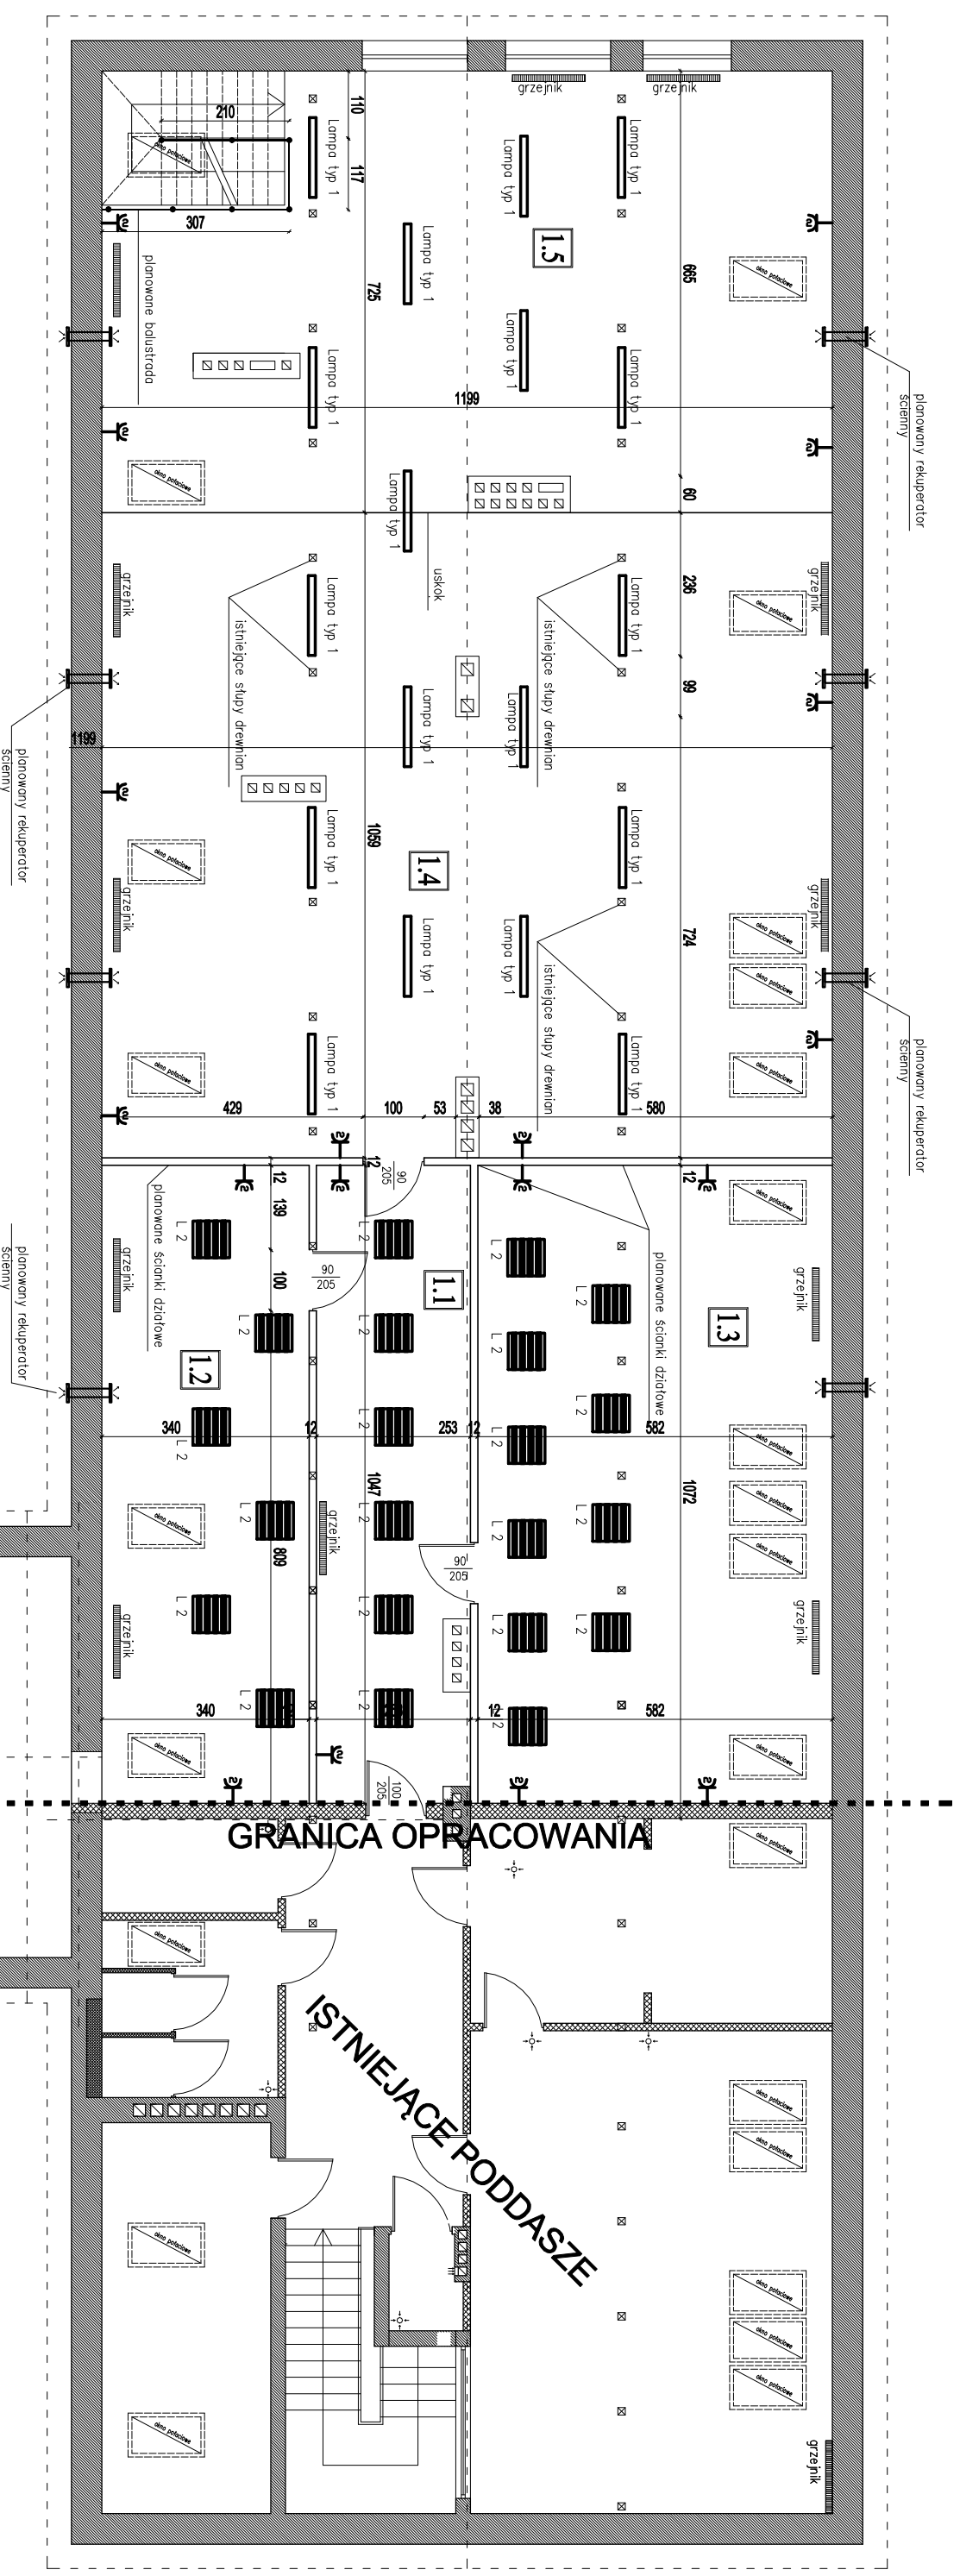

| Powierzchnia podłogi |                             |                     |                         |
|----------------------|-----------------------------|---------------------|-------------------------|
| LP                   | Nazwa                       | Pow. m <sup>2</sup> | Posadzka                |
| 1.1                  | Komunikacja                 | 26,01               | gresowe płytki          |
| 1.2                  | Przebieganie                | 35,67               | gresowe płytki          |
| 1.3                  | Magazyn sprzętu             | 60,95               | gresowe płytki          |
| 1.4                  | Sala ćwiczeń gimnastycznych | 125,52              | podłoga docwiczalnicowa |
| 1.5                  | Sala zabaw                  | 78,20               | podłoga docwiczalnicowa |
|                      |                             | <b>326,35</b>       |                         |

|                  |  |                  |  |
|------------------|--|------------------|--|
| Nazwa projektu:  |  | Gmina Wąsewo     |  |
| Projektant:      |  | ul. Zastawska 13 |  |
| Adres:           |  | 07-311 Wąsewo    |  |
| E-mail:          |  | grafcad@o2.pl    |  |
| Zamawiacz:       |  |                  |  |
| IMI (NACZYNIO)   |  | NR UPRAWNIENI    |  |
| Podpis:          |  | Podpis:          |  |
| Nazwa Wykonawcy: |  | Przedsiębiorstwo |  |
| Adres:           |  | ul. Zastawska 13 |  |
| Kod pocztowy:    |  | 07-311           |  |
| Miejscowość:     |  | Wąsewo           |  |
| Data:            |  | 10.2020          |  |
| Skala:           |  | 1:50             |  |

Remont poddasza w Publicznej Szkole Podstawowej w Brudkach Starych

działka 523 Brudki Stare